


Schéma zapojení teplovodního výměníku Kachlová kamna Hein - Alako 1 a 2

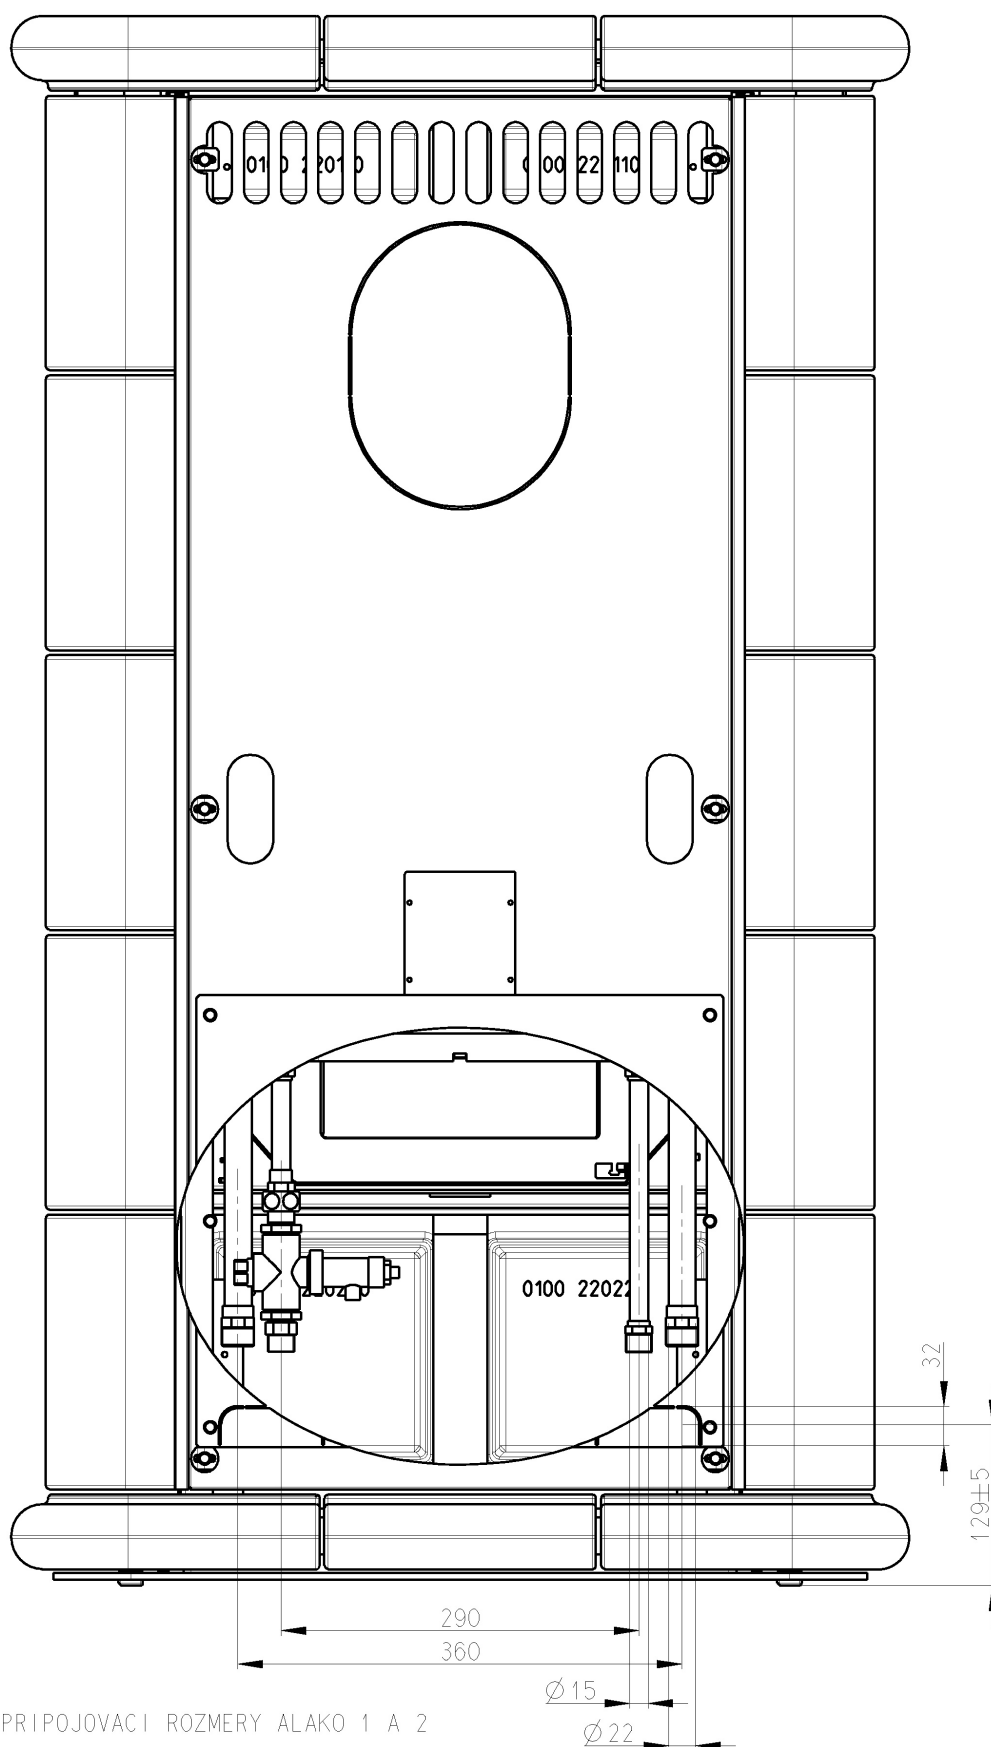

PRIPOJOVACÍ ROZMERY ALAKO 1 A 2

Schéma zapojení teplovodního výměníku Kachlová kamna Hein - Alako 3 a 4

